


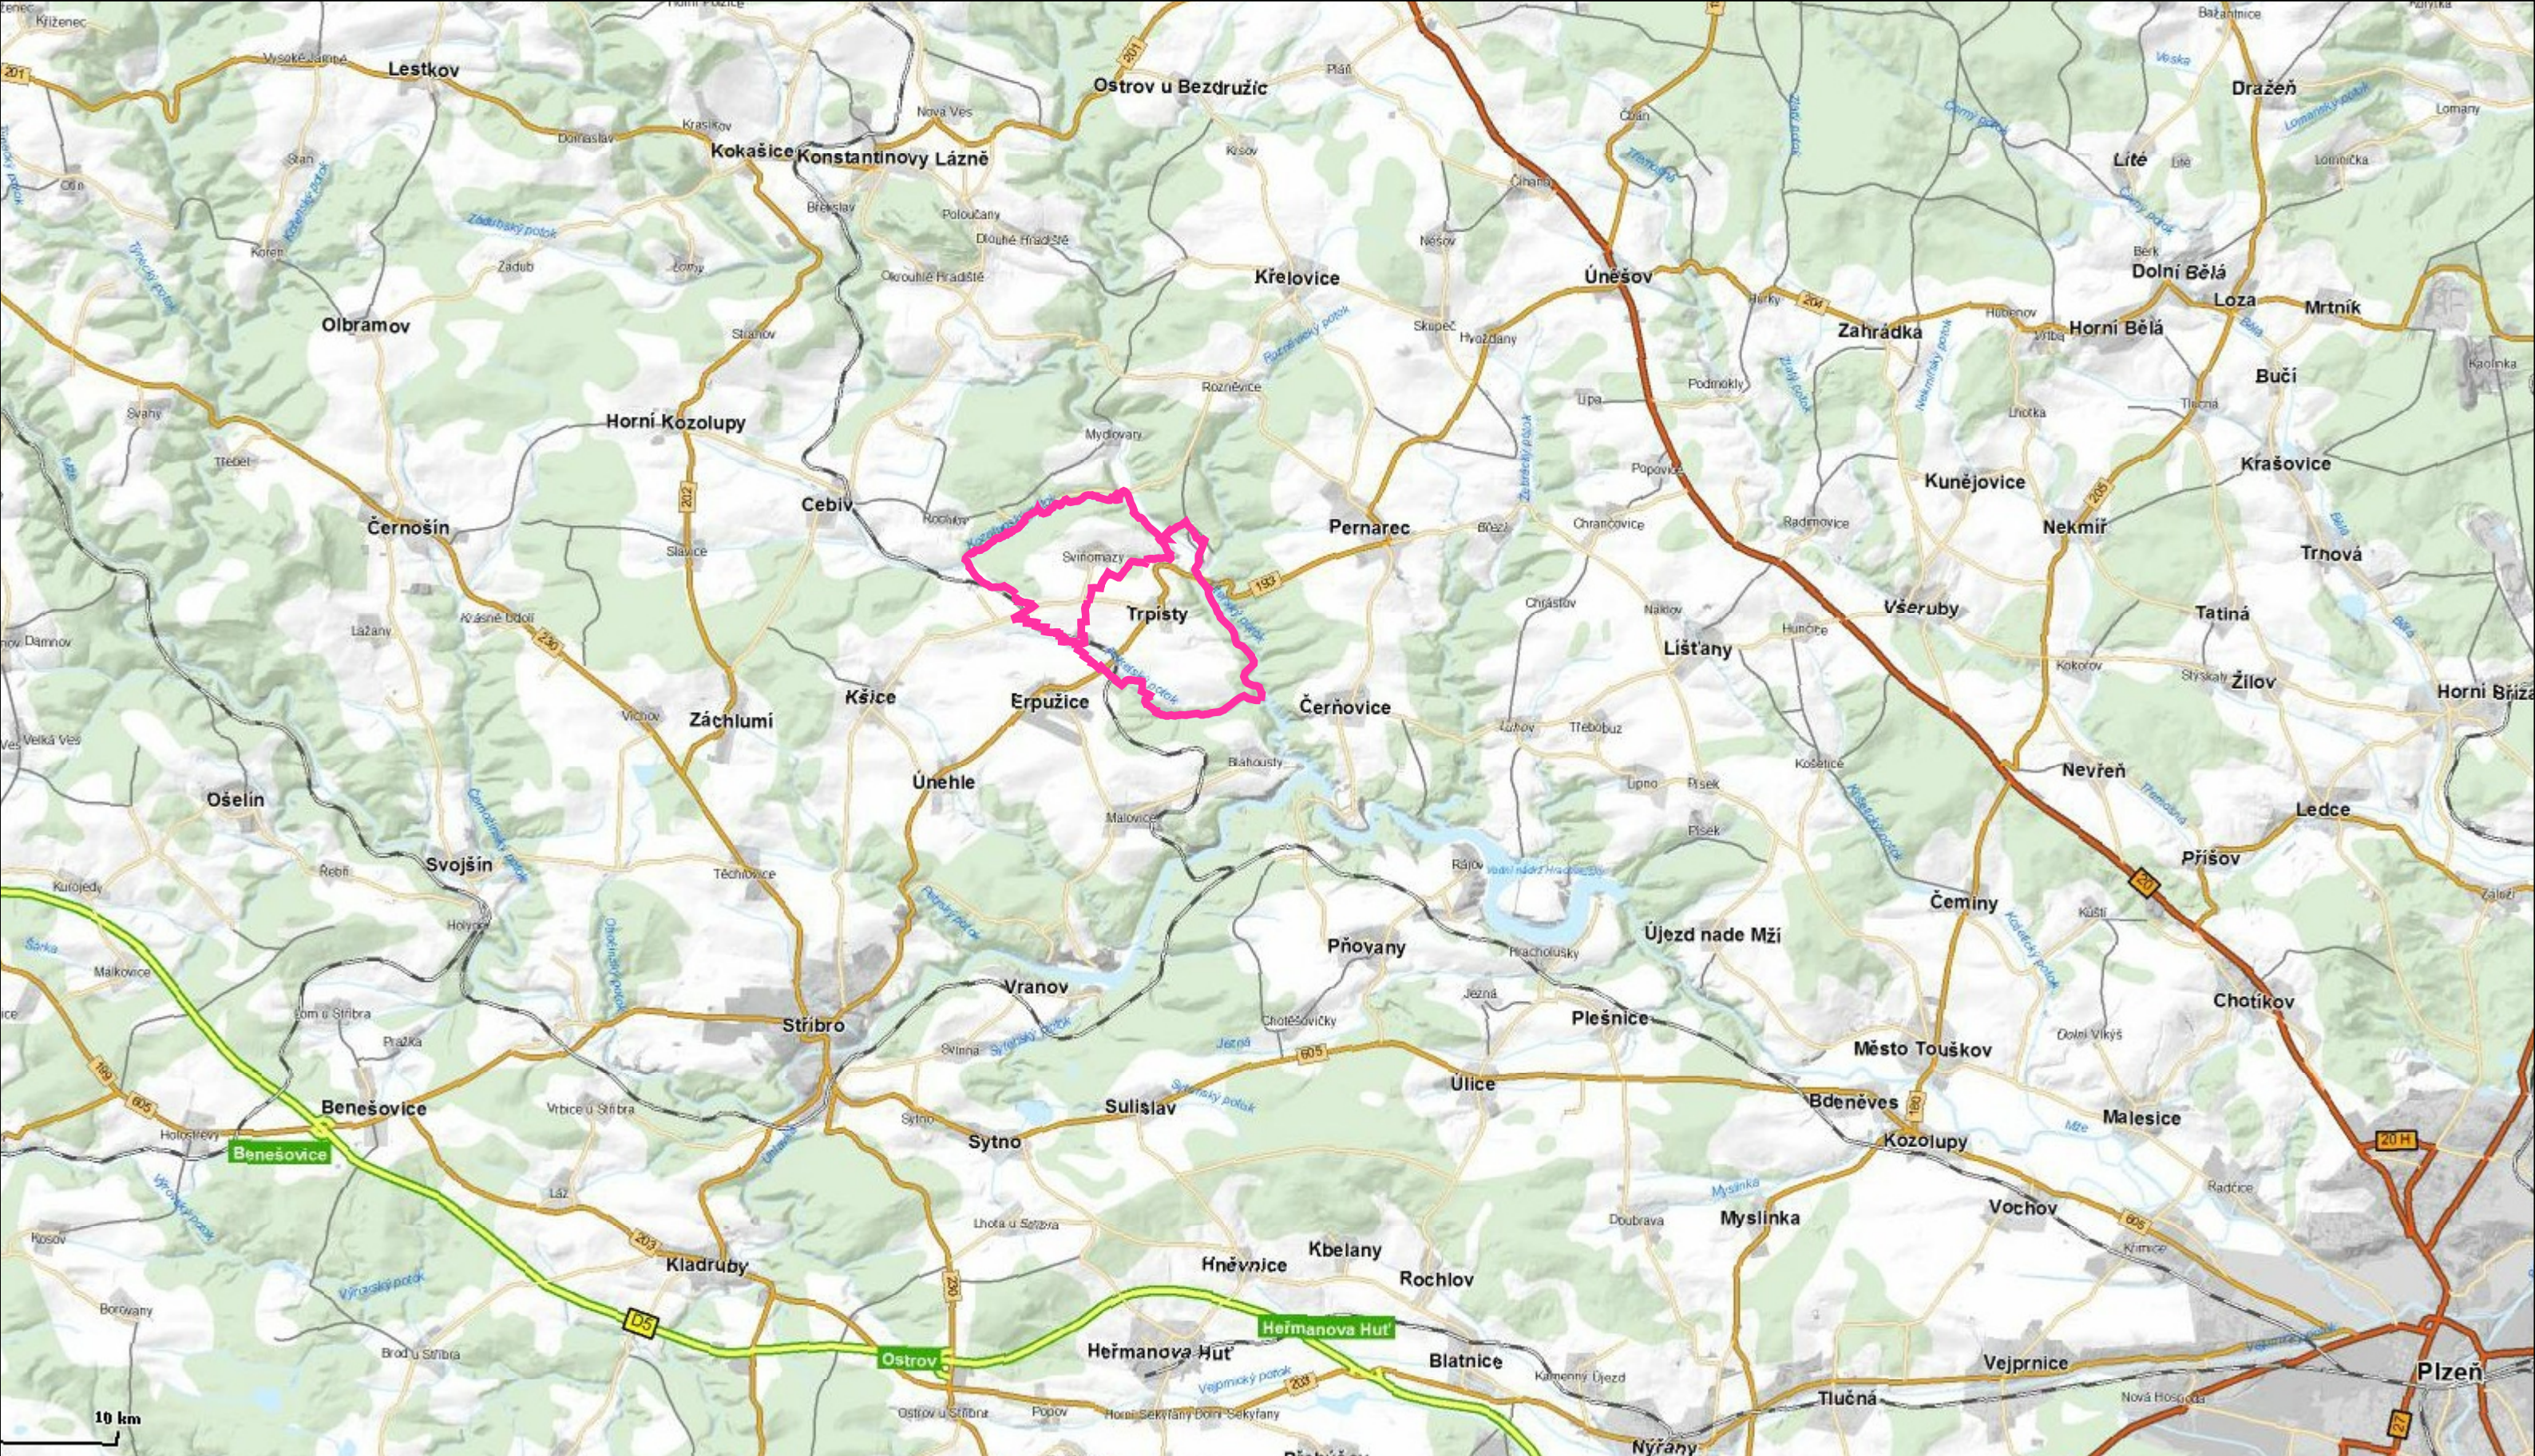

 Ing. arch. Karel Hanzlík Jiráskovo nám. 6, Plzeň; tel./fax 019/ 7440856		INVESTOR OBEC TRPÍSTY Trpísty 18, PSČ 349 72			
AKCE OBEC TRPÍSTY ÚZEMNÍ PLÁN		VYPRACOVAL	ing.arch.Karel Hanzlík		
		H.I.P.	ing.arch.Karel Hanzlík		
		ZAKÁZKA Č.		DATUM	04-2013
		MĚŘÍTKO	1:100 000	STUPEŇ	
PŘÍLOHA		Č. PŘÍLOHY		PARÉ	
Výkres širších vztahů		IIB.1			